
külön bejelentés alapján!

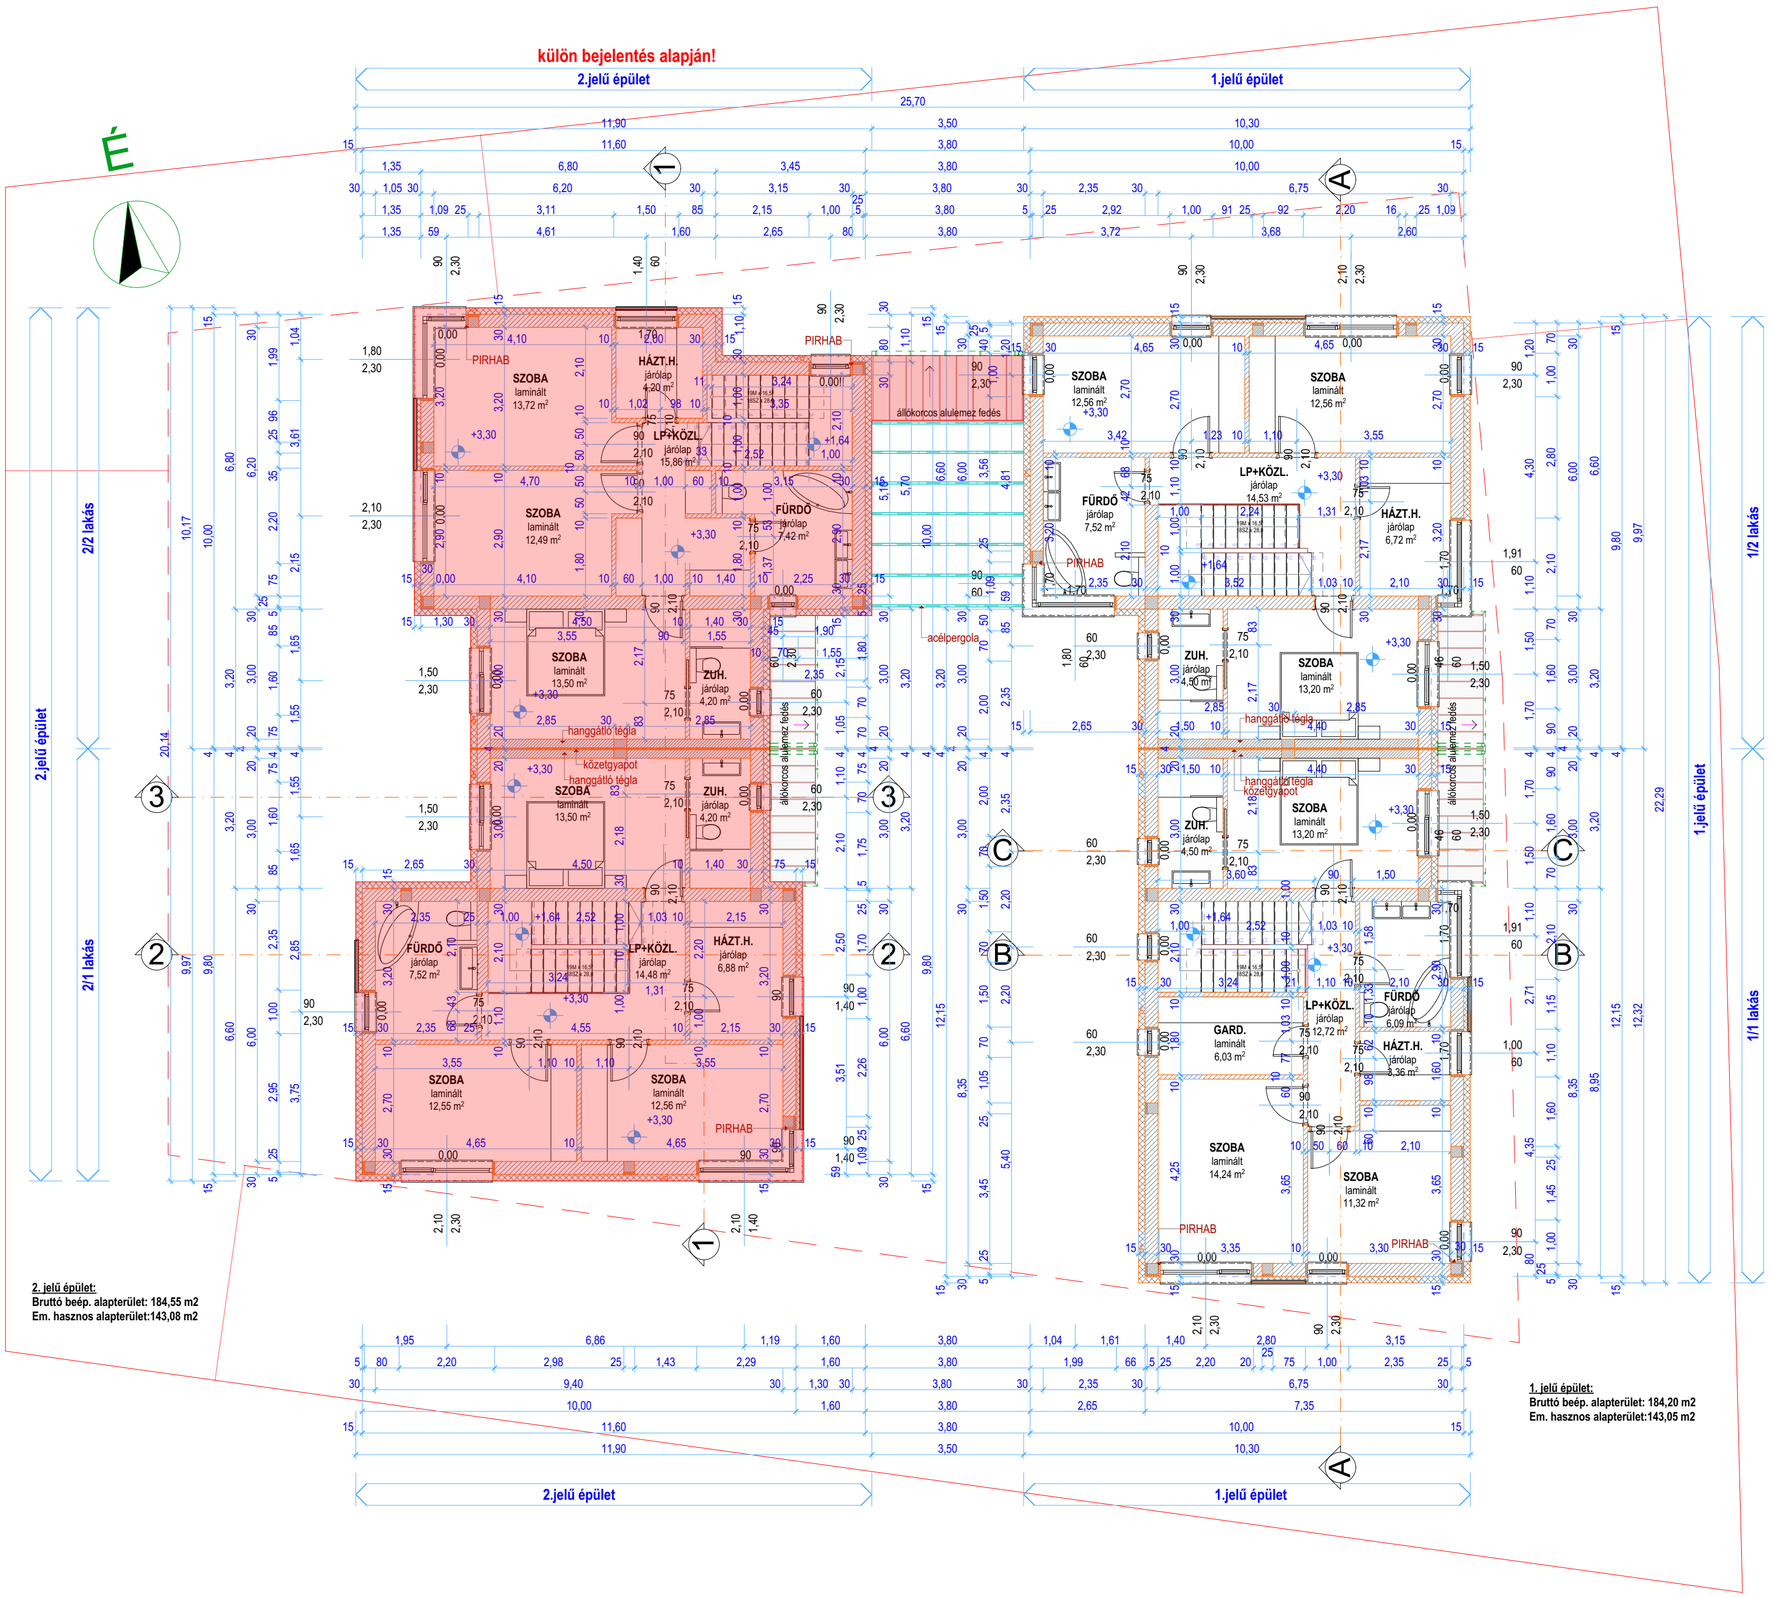

2. jelű épület:
Bruttó beép. alapterület: 184,55 m2
Em. hasznos alapterület:143,08 m2

1. jelű épület:
Bruttó beép. alapterület: 184,20 m2
Em. hasznos alapterület:143,05 m2

MEGJEGYZÉS:
- A természetes szellőzéssel nem rendelkező helyiségek strangszellőzőn vagy fali szellőzőn keresztül szellőznek!
- Beton, vasbeton és acél szerkezetek statikai kiviteli terv szerint!

Munka megn.: **2 LAKÁSOS LAKÓÉPÜLET** (1. jelű épület) Építés helye: **DEBRECEN, Eröss Lajos utca 9.** **Hrsz.: 15225** Dátum: 2025-06-05	Építtető/k: **SPC-ISOLATE Hungary Kft.** 2724 Újlengyel, Határ út 12.	Tervező: **MAJER Attila E-09-0509** építészmérnök, tervező szakmérnök 4032 Debrecen, Füredi út 98. Tel.: +36-30/382-4646 Ezen terv a tervező szellemi terméke. A hozzá kötődő - a szerzői jogról szóló 1999.évi LXXVI. Törvényben meghatározott - személyéhez fűződő, és vagyoni jogok a szerzőt illetik.	Tervtípus: **egyszerű bejelentés építész kiviteli terve** Tervlap: **EMELETI ALAPRAJZ M=1:100** M = 1:100	**E-02**